



- ΤΟΠΟΘΕΣΙΕΣ**
- A Λίμνη Αγίας Βαρβάρας
  - B Βουλγαρική Λίμνη
  - Γ Λίμνη Νησάκι
  - Δ Λίμνη Πηγών
  - Ε Οικολογικός Πυρήνας
  - Ζ Οικολογικός Πυρήνας
  - Η Κεντρικό Ρέμα
  - Θ Ρέμα Αγίας Βαρβάρας
  - Ι Ρέμα Αγίας Βαρβάρας

- Εξαιρούμενα Ιδιόκτητα**
- α Νησάκι
  - β Μύλος Δημητρόπουλου
  - γ Μύλος Παντούλη
  - δ Μύλος Ζώνκε
  - ε Οικία Σταματάδου
  - ζ Αντλιοστάσιο Softex

- Εγκαταστάσεις**
- 1 Υπαίθριο Θέατρο
  - 2 Κέντρο Ενημέρωσης Επισκεπτών
  - 3 Αναμνηστήριο - ΔΕΚΠΟΤΑ
  - 4 Συγκρότημα ΜΕΛΙΝΑ
  - 5 Μνημείο εβραίων
  - 6 Παϊδότοπος - Χώρος Εκδηλώσεων
  - 7 Χώρος συνάντησης και ξεκούρασης
  - 8 Χώρος εκδηλώσεων πηγών
  - 9 Χώρος συνάντησης πηγών
  - 10 Κιάσκι
  - 11 Κιάσκι
  - 12 Καταφύγιο χηνόμορφων
  - 13 Μαρμάρινη πλατεία
  - 14 Στέγαστρο καταστημάτων

- ΥΠΟΜΝΗΜΑ**
- Δέντρα**
- Acn: Acer negundo
  - Alj: Albizia julibrissin
  - Brp: Broussonetia papyrifera
  - Cab: Catalpa bignonioides
  - Cea: Celtis australis
  - Ces: Cercis siliquastrum
  - Dik: Diospyros kaki
  - Fic: Ficus carica
  - Git: Gleditsia triacanthos
  - Jur: Juglans regia
  - Lil: Ligustrum lucidum
  - Mag: Magnolia grandiflora
  - Mal: Malus sp.
  - Moa: Morus sp.
  - Pho: Phoenix sp.
  - Plo: Platanus orientalis
  - Plx: Platanus x hispanica
  - Poc: Populus canescens
  - Pon: Populus nigra
  - Pra: Prunus avium
  - Prc: Prunus cerasifera
  - Prf: Prunus cerasus
  - Rop: Robinia pseudoacacia
  - Saa: Salix alba
  - Tho: Thuja occidentalis
  - Til: Tilia sp.
- Θάμνοι**
- Ard: Arundo donax
  - Bet: Berberis thunbergii
  - Bus: Buxus sempervirens
  - Coh: Cotoneaster horizontalis
  - Foi: Forsythia intermedia
  - Hib: Hibiscus syriacus
  - Lai: Lagerstroemia indica
  - Lan: Laurus nobilis
  - Mgl: Magnolia liliflora
  - Map: Morus alba pendula
  - Neo: Nerium oleander
  - Ole: Olea europaea
  - Pit: Pittosporum tobira
  - Pug: Punica granatum
  - Ros: Rosa sp.
  - Rub: Rubus nigra
  - Thu: Thuja pyramidalis
  - Vit: Viburnum tinus
  - Vil: Viburnum lucidum
  - Abg: Abelia x grandiflora
  - Juc: Juniperus chinensis
  - Top: Thuja occidentalis pyramidalis
  - Wef: Weigela florida (bristol ruby)
  - Cul: x cupressocyparis leylandii
  - Χλωσάθριος

- Μορφές Κάλυψης**
- ΔΙΔΩΤΙΚΑ ΑΚΙΝΗΤΑ ΕΚΤΟΣ ΔΙΑΧΕΙΡΙΣΗΣ
  - ΝΕΡΑ
  - ΕΠΙΦΑΝΕΙΕΣ ΠΡΑΣΙΝΟΥ
  - ΠΕΖΟΔΡΟΜΙΑ
  - ΚΤΙΣΜΑΤΑ ΚΑΙ ΠΕΡΙΒΑΛΛΩΝ ΧΩΡΟΣ
  - ΚΑΤΑΣΚΕΥΕΣ ΑΠΟ ΣΚΛΗΡΑ ΥΛΙΚΑ
  - ΚΑΤΑΣΚΕΥΕΣ ΑΠΟ ΞΥΛΟ
  - Όριο ρέματος
  - Όριο Ιστορικού Κέντρου
  - Όριο Πάρκου Ρυθμιστικού
  - Όρια Διαχειριζόμενου Πάρκου
  - Όρια Διαχειριστικών Ενοτήτων
- Εξοπλισμός**
- Κόδος
  - Κρήνη
  - Φωτισμός
  - Πίλαρ
  - Καθιστό
  - Πινακίδα
  - Φανάρι κυκλοφορίας
  - Σιντριβάνι
  - Χώρος στάθμευσης αυ/των
  - Είσοδος πάρκου

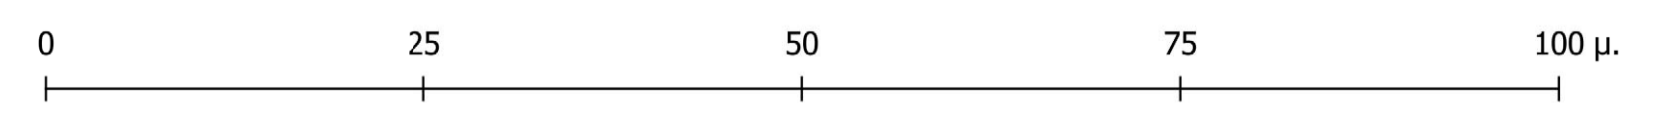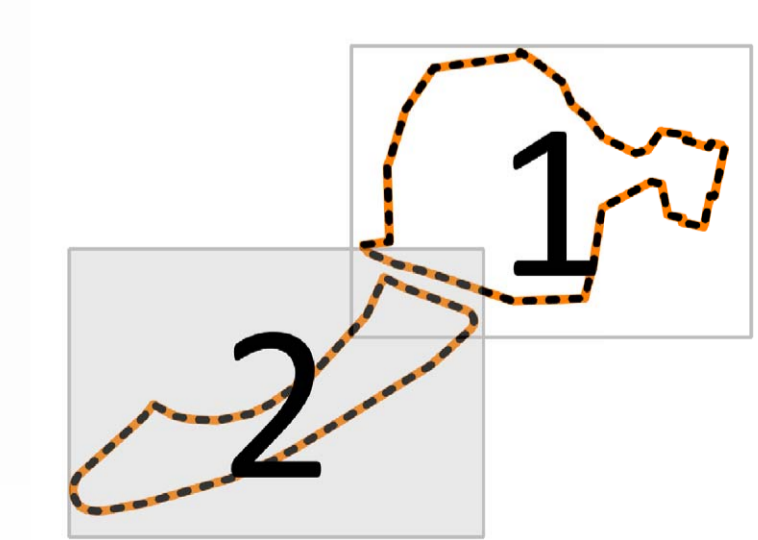

ΕΠΙΣΤΡΟΦΗ	ΠΕΡΙΦΕΡΕΙΑΚΗ ΕΝΟΤΗΤΑ ΔΡΑΜΑΣ <b>ΔΗΜΟΣ ΔΡΑΜΑΣ</b>	
ΤΙΤΛΟΣ ΕΡΓΟΥ	<b>ΔΙΑΧΕΙΡΙΣΤΙΚΗ ΜΕΛΕΤΗ ΠΑΡΚΟΥ ΑΓΙΑΣ ΒΑΡΒΑΡΑΣ ΤΟΥ ΔΗΜΟΥ ΔΡΑΜΑΣ</b>	
ΑΝΑΔΟΧΟΣ	ΑΝΤΩΝΙΟΣ ΔΗΜ. ΤΣΙΝΤΣΑΡΗΣ	
ΘΕΜΑ ΣΧΕΔΙΟΥ	ΔΙΑΧΕΙΡΙΣΤΙΚΟ ΔΙΑΓΡΑΜΜΑ ΤΜΗΜΑΤΟΣ Β	ΑΡΙΘΜΟΣ ΣΧΕΔΙΟΥ <b>2</b>
		ΚΑΜΑΚΑ <b>1:500</b>
		ΙΟΥΛΙΟΣ 2018
ΟΝΟΜΑΤΕΠΩΝΥΜΟ	ΥΜΕΡΟΜΗΝΙΑ	ΥΠΟΓΡΑΦΗ
ΑΝΤΩΝΙΟΣ ΤΣΙΝΤΣΑΡΗΣ ΔΑΣΟΛΟΓΟΣ		
ΣΑΜΑΡΑ ΙΟΥΔΑΝΑ ΔΑΣΟΛΟΓΟΣ		
ΘΕΩΡΗΣΗ		